


SITUACE 1:250

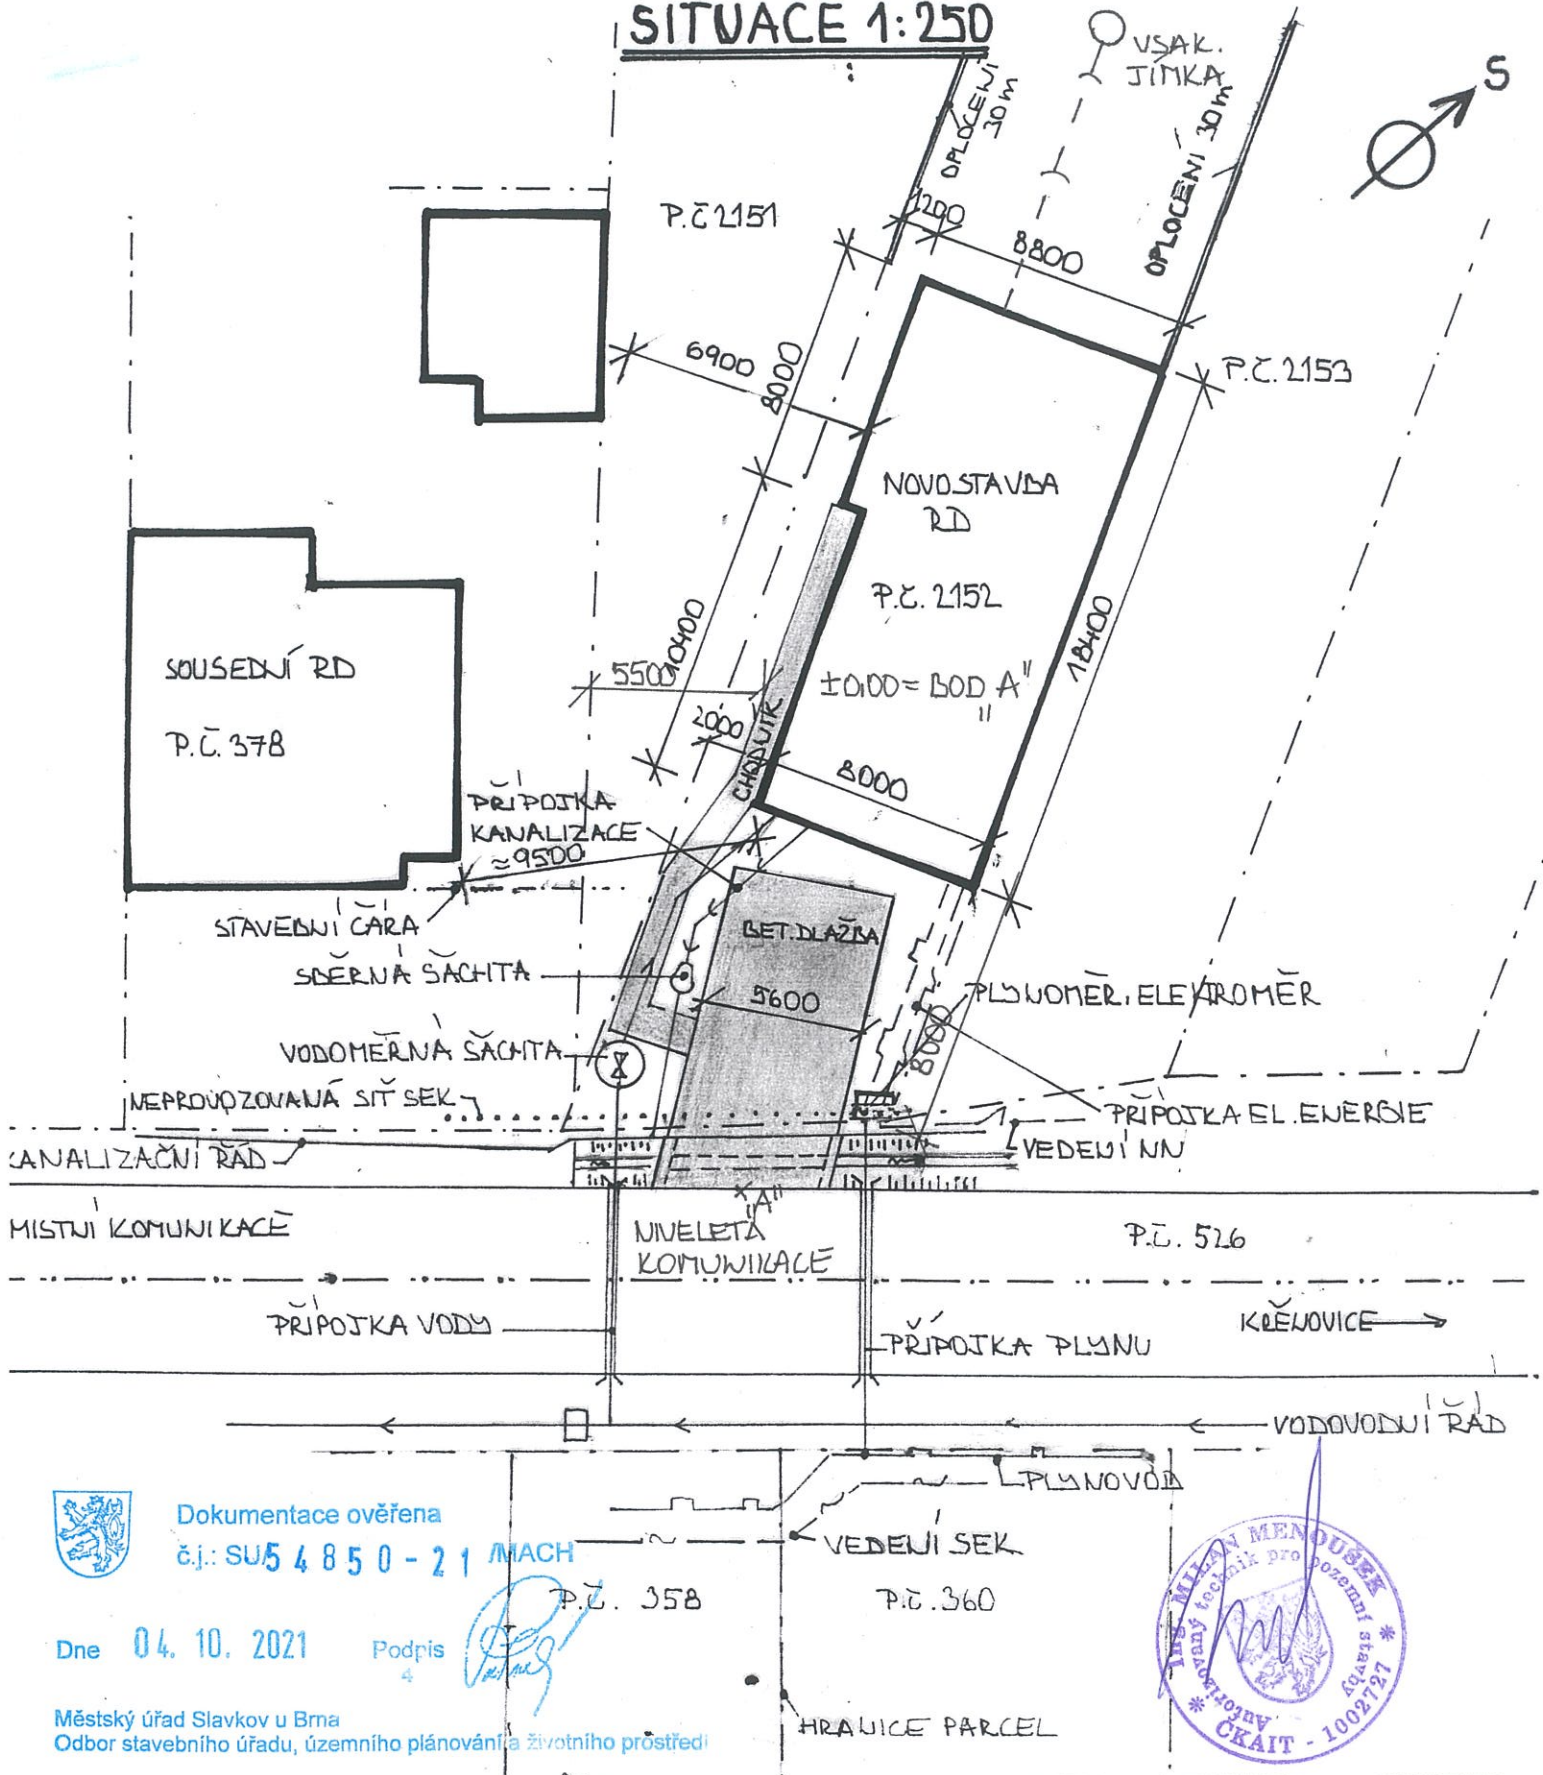

Dokumentace ověřena
č.j.: SU 5 4 8 5 0 - 2 1 MACH

Dne 04. 10. 2021 Podpis

[Handwritten signature]

Městský úřad Slavkov u Brna
Odbor stavebního úřadu, územního plánování a životního prostředí



kreslil ing Milan Menoušek, Slavkov u Brna		
Stavebník Kateřina Antošová, Na Vyhlídce 307, Křenovice		
Stavba	Datum	2019
Novostavba RD Zbýšov p.č. 2152, okr. Vyškov	Formát	2
	Arch. Číslo	
Příloha	Měřítko	Č. výkresu
Situace	1 : 250	2